


Calle Circuito Latino

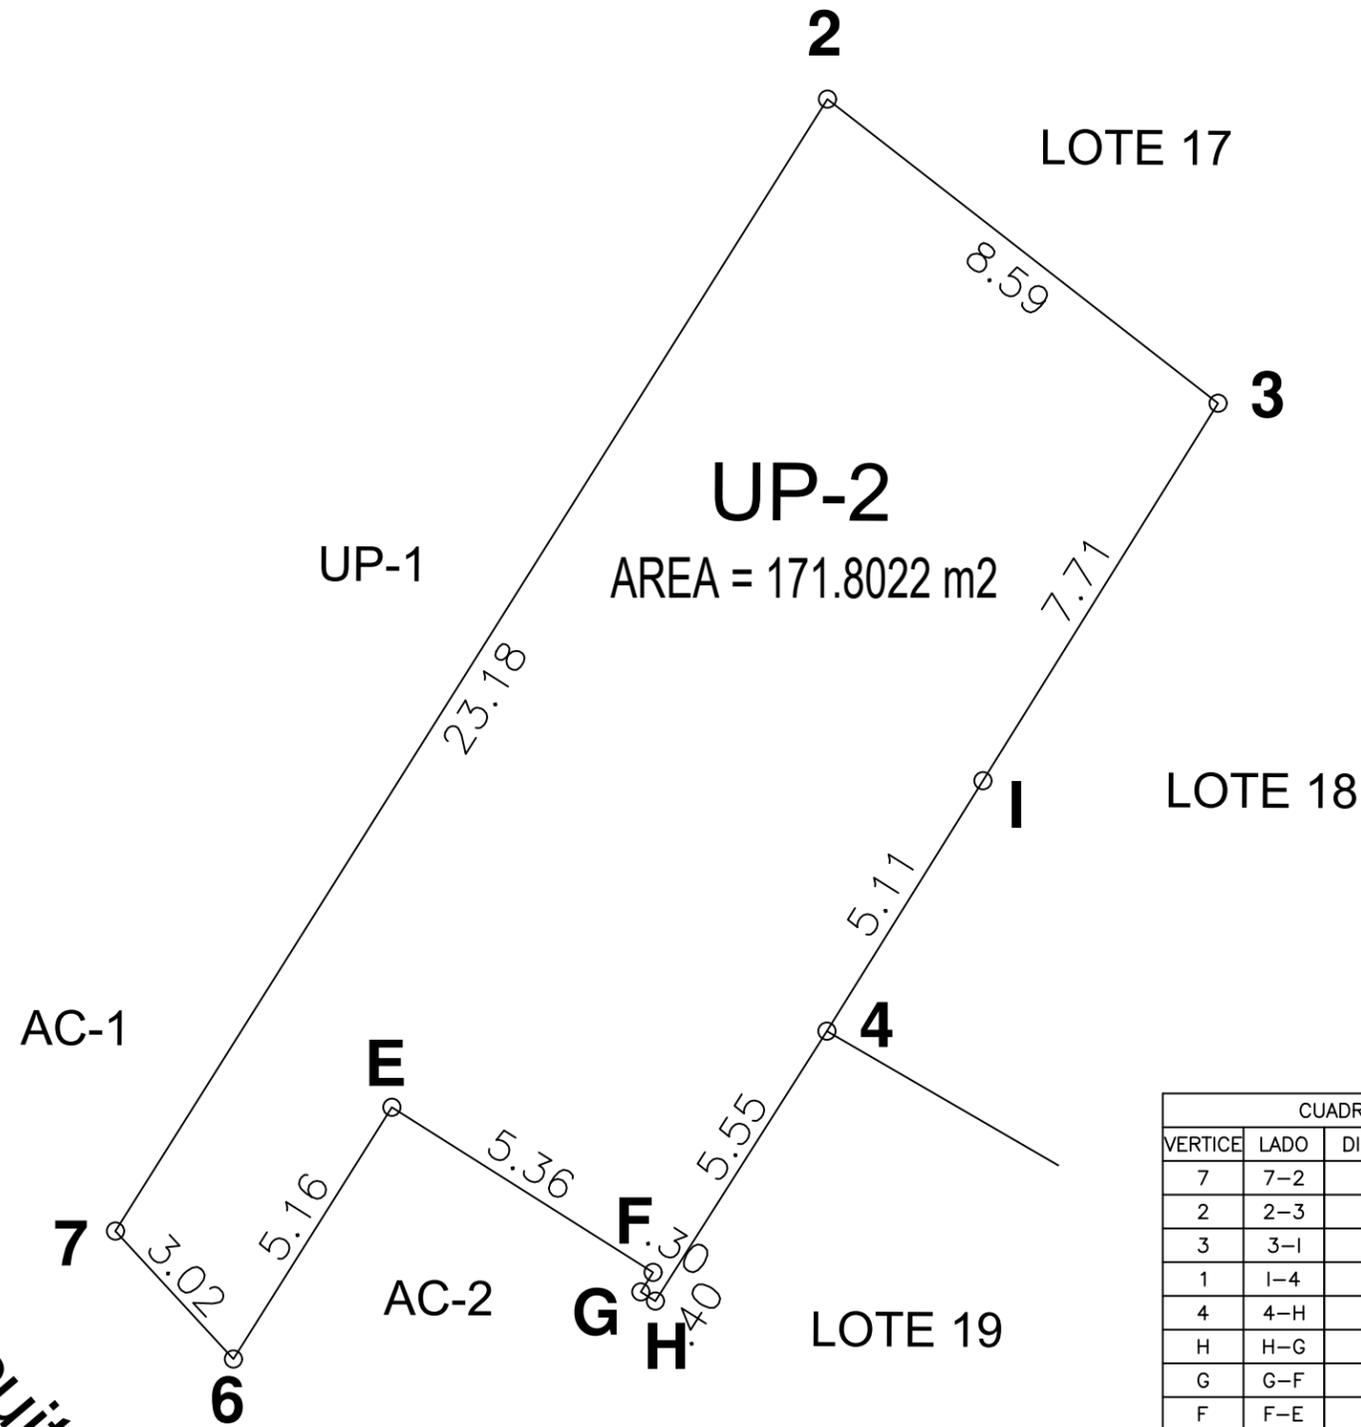

CUADRO DE CONSTRUCCION UNIDAD PRIVATIVA UP-2

VERTICE	LADO	DISTANCIA	ANG. INTERNO	ESTE (X)	NORTE (Y)
7	7-2	23.18	105°1'8"	457522.9053	2310828.2589
2	2-3	8.59	84°24'25"	457535.2707	2310847.8679
3	3-1	7.71	95°50'23"	457542.0555	2310842.5997
1	1-4	5.11	180°0'0"	457537.9711	2310836.0605
4	4-H	5.55	179°29'26"	457535.2617	2310831.7228
H	H-G	.30	90°15'46"	457532.2821	2310827.0454
G	G-F	.40	90°0'0"	457532.0294	2310827.2048
F	F-E	5.36	270°0'0"	457532.2428	2310827.5431
E	E-6	5.16	270°0'0"	457527.7061	2310830.4040
6	6-7	3.02	74°58'52"	457524.9550	2310826.0412
SUPERFICIE UP-2			171.8022 m2		



UNIDAD PRIVATIVA UP-2
C O L I N D A N C I A S

Partiendo del vértice siete hacia el vértice dos con dirección Noreste en línea recta con 23.18 mt (veintitrés metros y dieciocho centímetros) y colinda con Unidad Privativa UP-1 y con área común AC-1; continúa hacia el vértice tres con dirección Sureste en línea recta en 8.59 mt (ocho metros y cincuenta y nueve centímetros) y colinda con Lote 17 diecisiete; continúa hacia el punto "1" letra "1" con dirección Suroeste en línea recta en 7.71 mt (siete metros y setenta y un centímetros) y colinda con Lote 18 dieciocho; continúa hacia el vértice cuatro con dirección suroeste en línea recta con 5.11 mt (cinco metros y once centímetros) y colinda con lote 18 (dieciocho); continúa hacia el vértice "H" con dirección Suroeste en 5.55 mt (cinco metros y cincuenta y cinco centímetros) y colinda con Lote 19 (diecinueve); continúa hacia el vértice "G" con dirección Noroeste en línea recta con 0.30 mt (treinta centímetros) y colinda con Área común AC-2; continúa hacia el vértice "F" con dirección Noreste en 0.40 mt (Cuarenta centímetros) y colinda con área común AC-2; continúa hacia el vértice "E" con dirección Noroeste en 5.36 mt (Cinco metros y treinta y seis centímetros) y colinda con área común AC-2; continúa hacia el vértice 6 seis con dirección suroeste en línea recta en 5.16 mt (cinco metros y dieciséis centímetros) y colinda con área común AC-2; continúa hacia el vértice 7 siete con dirección Noroeste en 3.02 mt (tres metros y dos centímetros) y colinda con Calle Circuito Latino; donde se cierra la unidad privativa UP-2.

La Unidad privativa UP-2 tiene una superficie de 171.80 m2 (Ciento setenta y un metros y ochenta y dos centímetros cuadrados)

ING. GILBERTO LEON FLETES
INGENIERO CIVIL
cell: 3222294490 3271126421
email: gilbertoleonf@gmail.com

PROYECTO: **REGIMEN EN CONDOMINIO**

PROPIETARIO:

UBICACION: CALLE CIRCUITO LATINO LOTE 16-B

CONTENIDO: **UNIDAD PRIVATIVA 2 (UP-2)**

Levantó: Ing. Gilberto León F. ESCALA: (TABLOIDE) **1:125**

DIBUJÓ: Arq. Roxana P. Pérez L. CLAVE DE PLANO: **PL-03**

LUGAR: SAN FRANCISCO, NAYARIT

MEDIDAS: mts. FECHA: **JULIO 2023**